



SZCZEGÓŁ BALUSTRADY

Skala 1 : 25

WIDOK

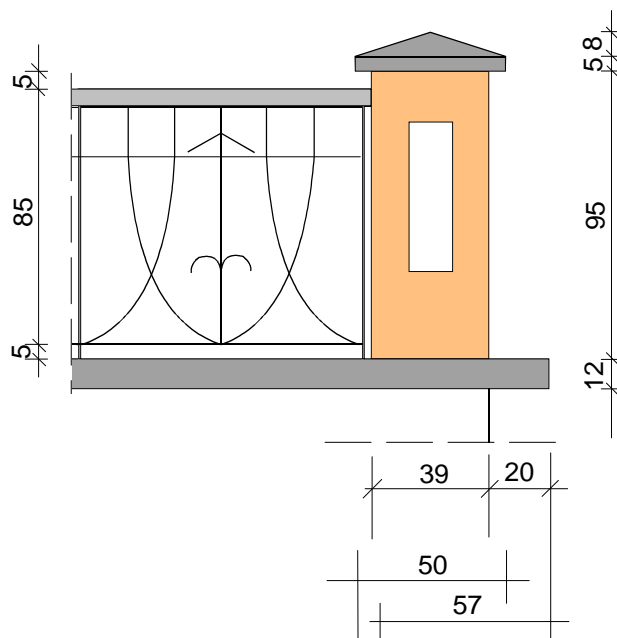

RZUT

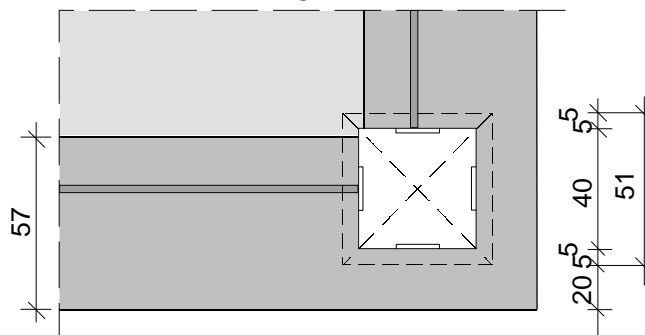

IZOLACJA PRZECIWWILGOCIOWA

Nazwa obiektu:	Budynek pałacowy DPS w Wysocku			
Adres obiektu:	Wysock 37-543 Łaszki			
Inwestor:	Dom Pomocy Społecznej w Wysocku Wysock 37-543 Łaszki			
Nazwa rysunku:	SZCZEGÓŁ BALUSTRADY INWENTARYZACJA			Nr rys. 7
Projektant	Imię i nazwisko	Uprawnienia	Data	Podpis
Autor projektu	inż. Kazimierz Hołyszko	Nr 22/72	12.2008	
Sporządził	Henryk Łoziński	Nr UAN/III/7342/33/93		