


UKŁAD SZCZELIN DYLATACYJNYCH

Skala 1 : 200

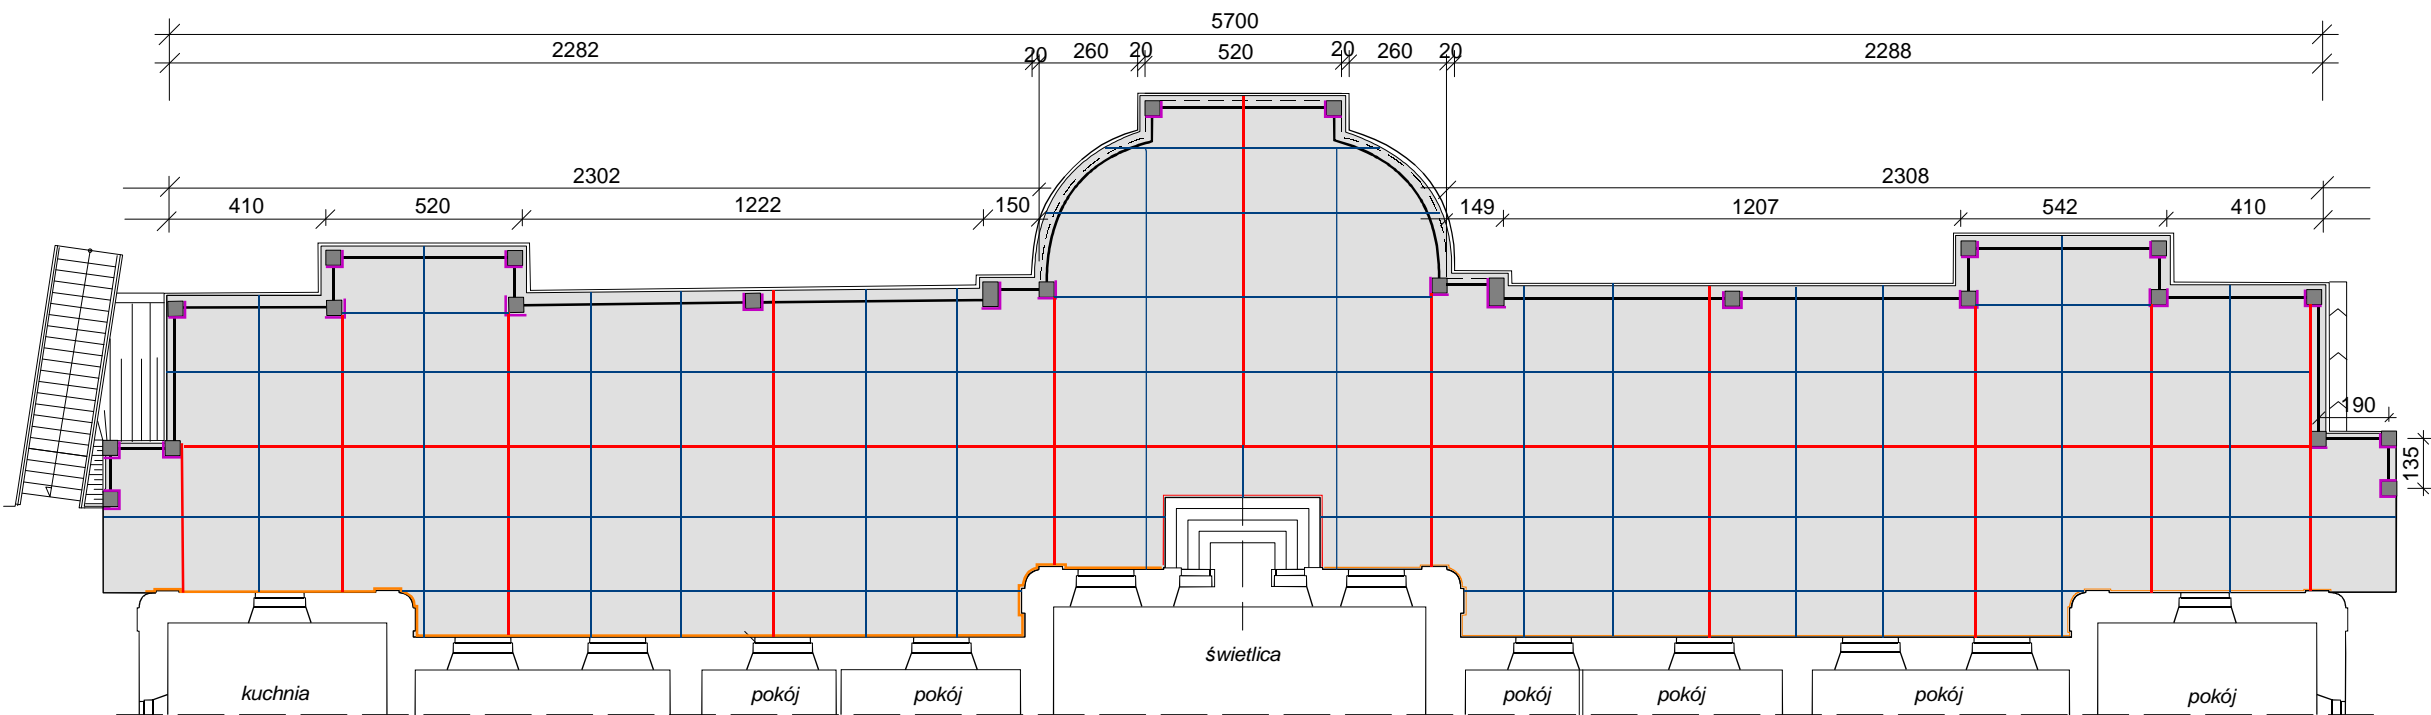

- dylatacje konstrukcyjne szerokości 30 mm
- dylatacje konstrukcyjne szerokości 30 mm schowane w cokół
- szczelina dylatacji konstrukcyjnej szerokości 15 mm
- nacięcia szczelin dylatacji skurczowych szerokości 8 mm

IZOLACJA PRZECIWWILGOCIOWA				
Nazwa obiektu:	Budynek pałacowy DPS w Wysocku			
Adres obiektu:	Wysock 37-543 Laszki			
Inwestor:	Dom Pomocy Społecznej w Wysocku Wysock 37-543 Laszki			
Nazwa rysunku:	UKŁAD SZCZELIN DYLATACYJNYCH	Skala 1:100	Nr rys. 9	
Projektant	Imię i nazwisko	Uprawnienia	Data	Podpis
Autor projektu	inż. Kazimierz Hołyszko	Nr 22/72	12.2008	
Sporządził	Henryk Łoziński	Nr UAN/III/7342/33/93		