


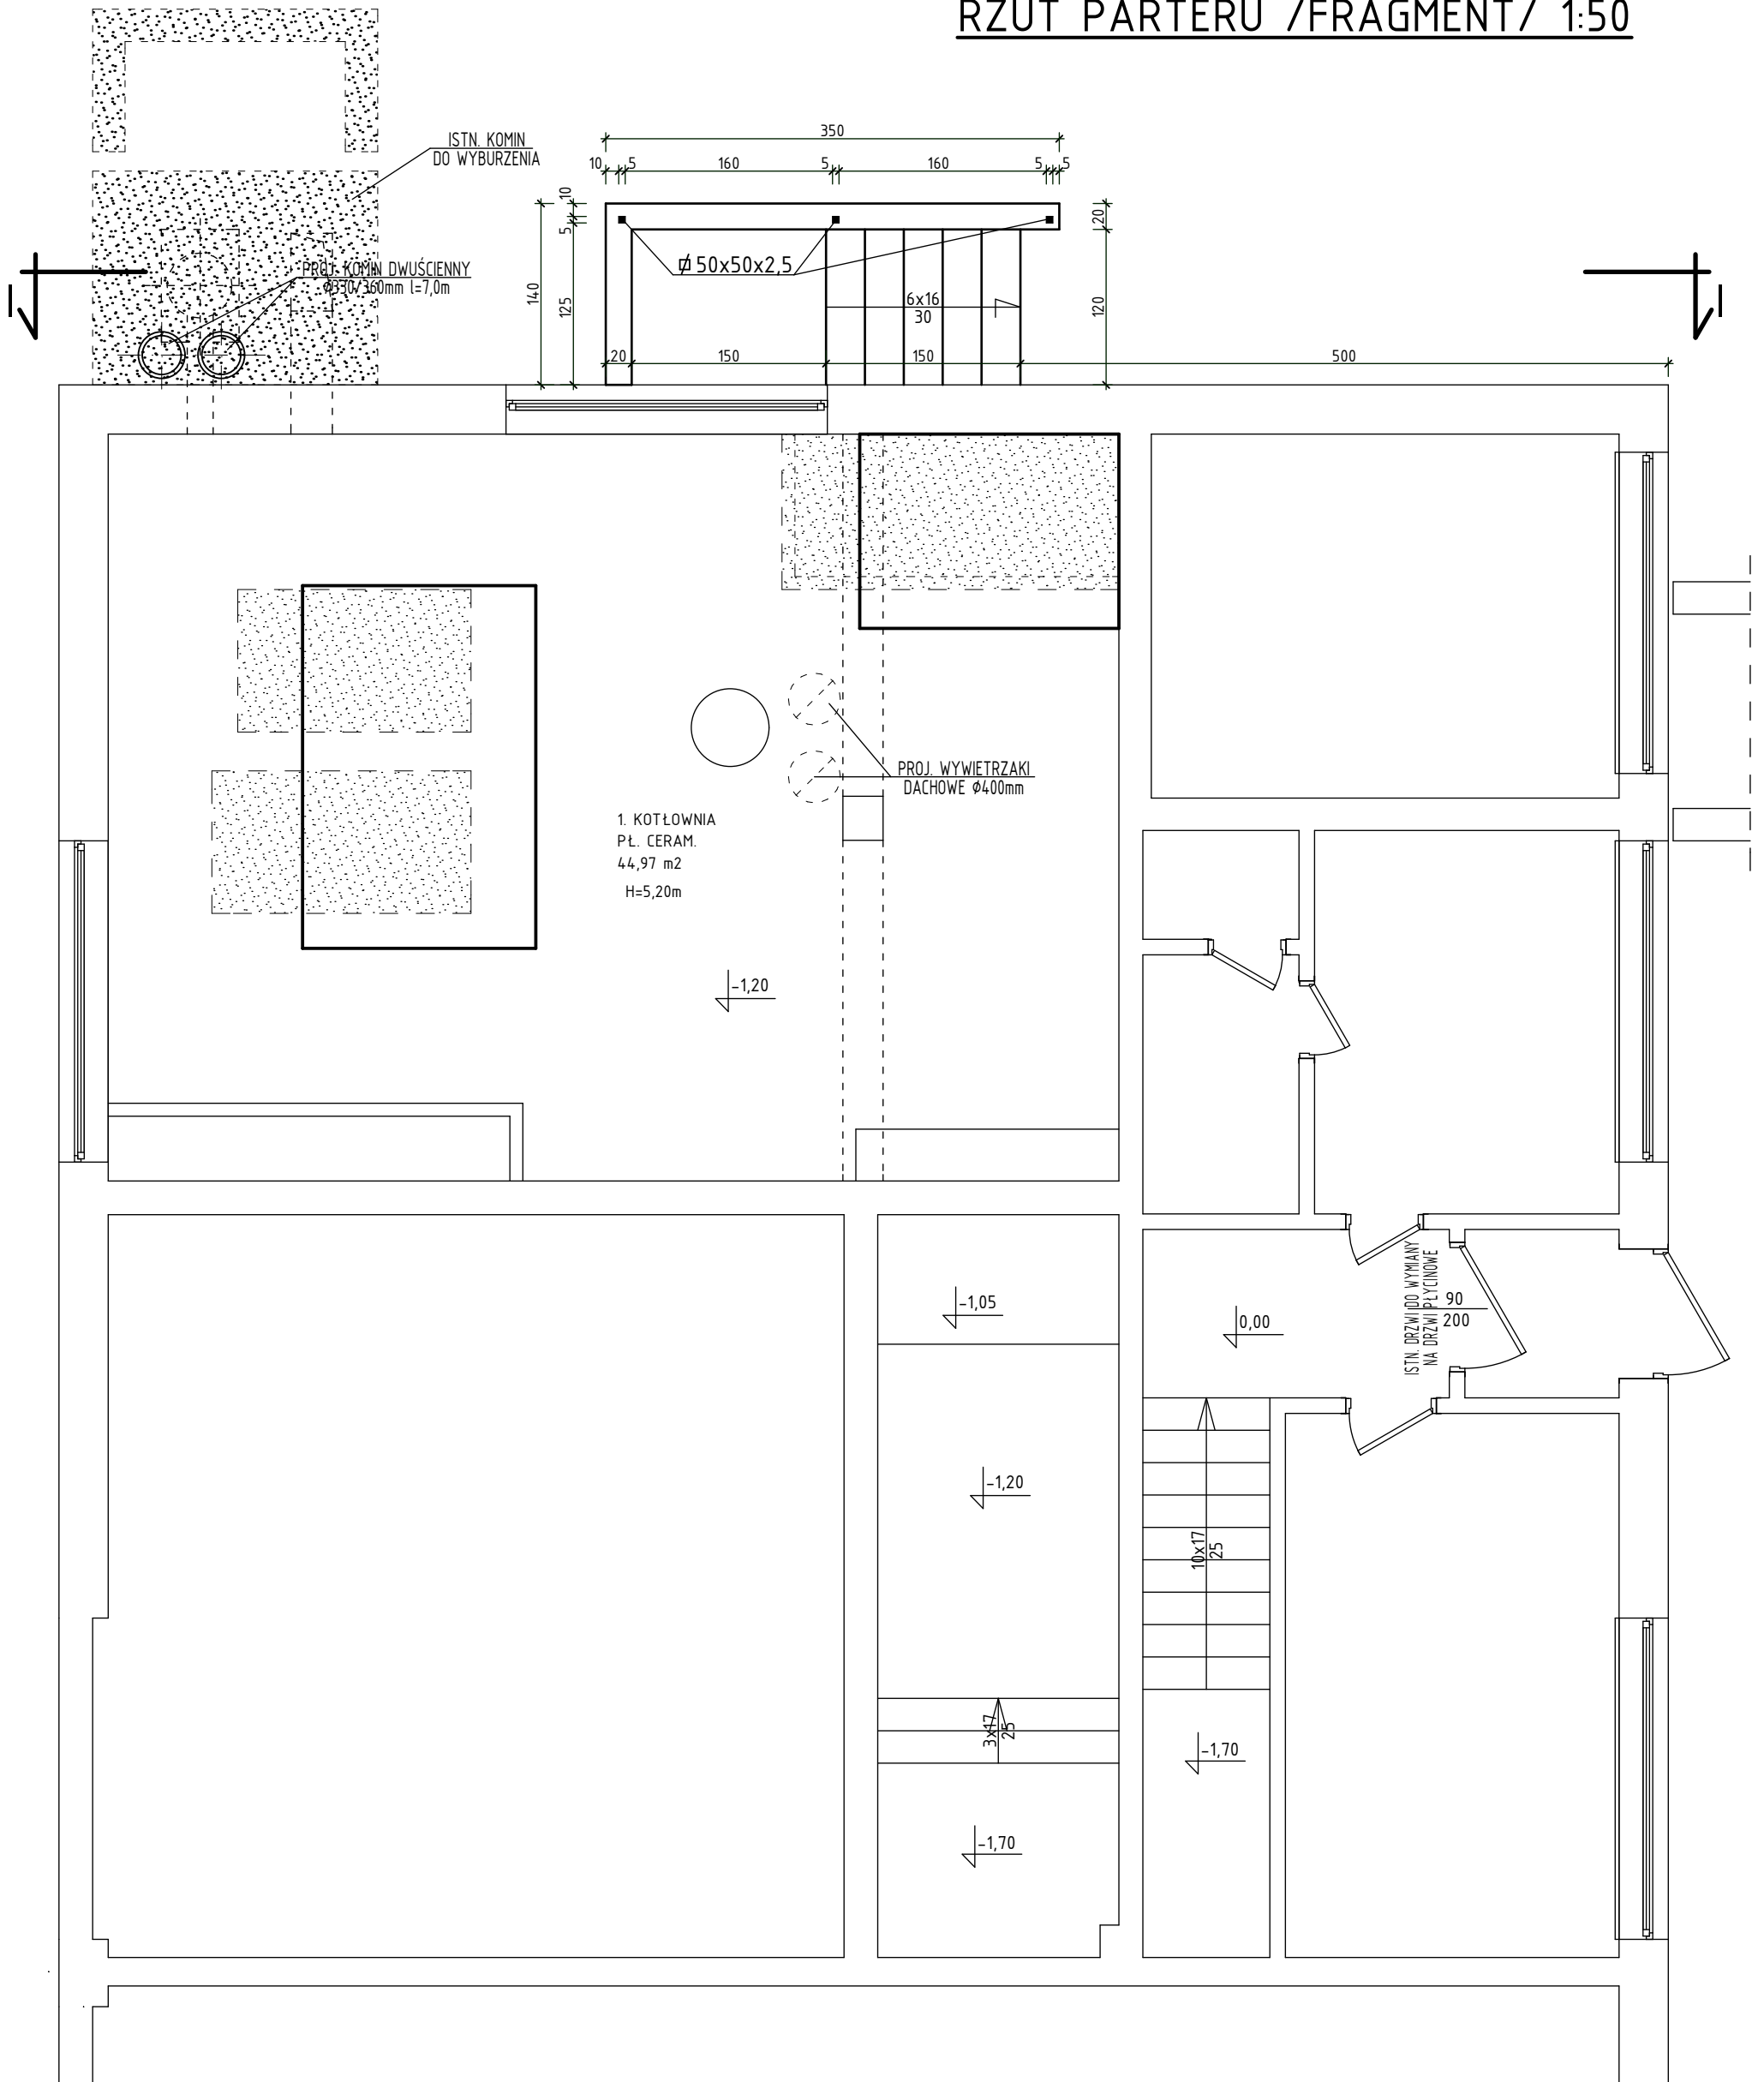

RZUT PARTERU /FRAGMENT/ 1:50



-  - PROJEKTOWANE ŚCIANY
-  - PROJEKTOWANE WYBURZENIA

Imię i nazwisko	Remont kotłowni gazowej wraz z wykonaniem wejścia zewnętrznego oraz rozbiórka komina RAOTYMO, UL. ZŁOTA GÓRA 13, DZ. NR 2338/6	nr rys.	A-2
Inwestor	POWIAT JAROSŁAWSKI UL. JANA PAWŁA II, 17, 37-500 JAROSŁAW	Data	07.2012
Nazwa rys.	RZUT PIWNIC /FRAGMENT/	Skala	1:50
Projektant		Podpis	