


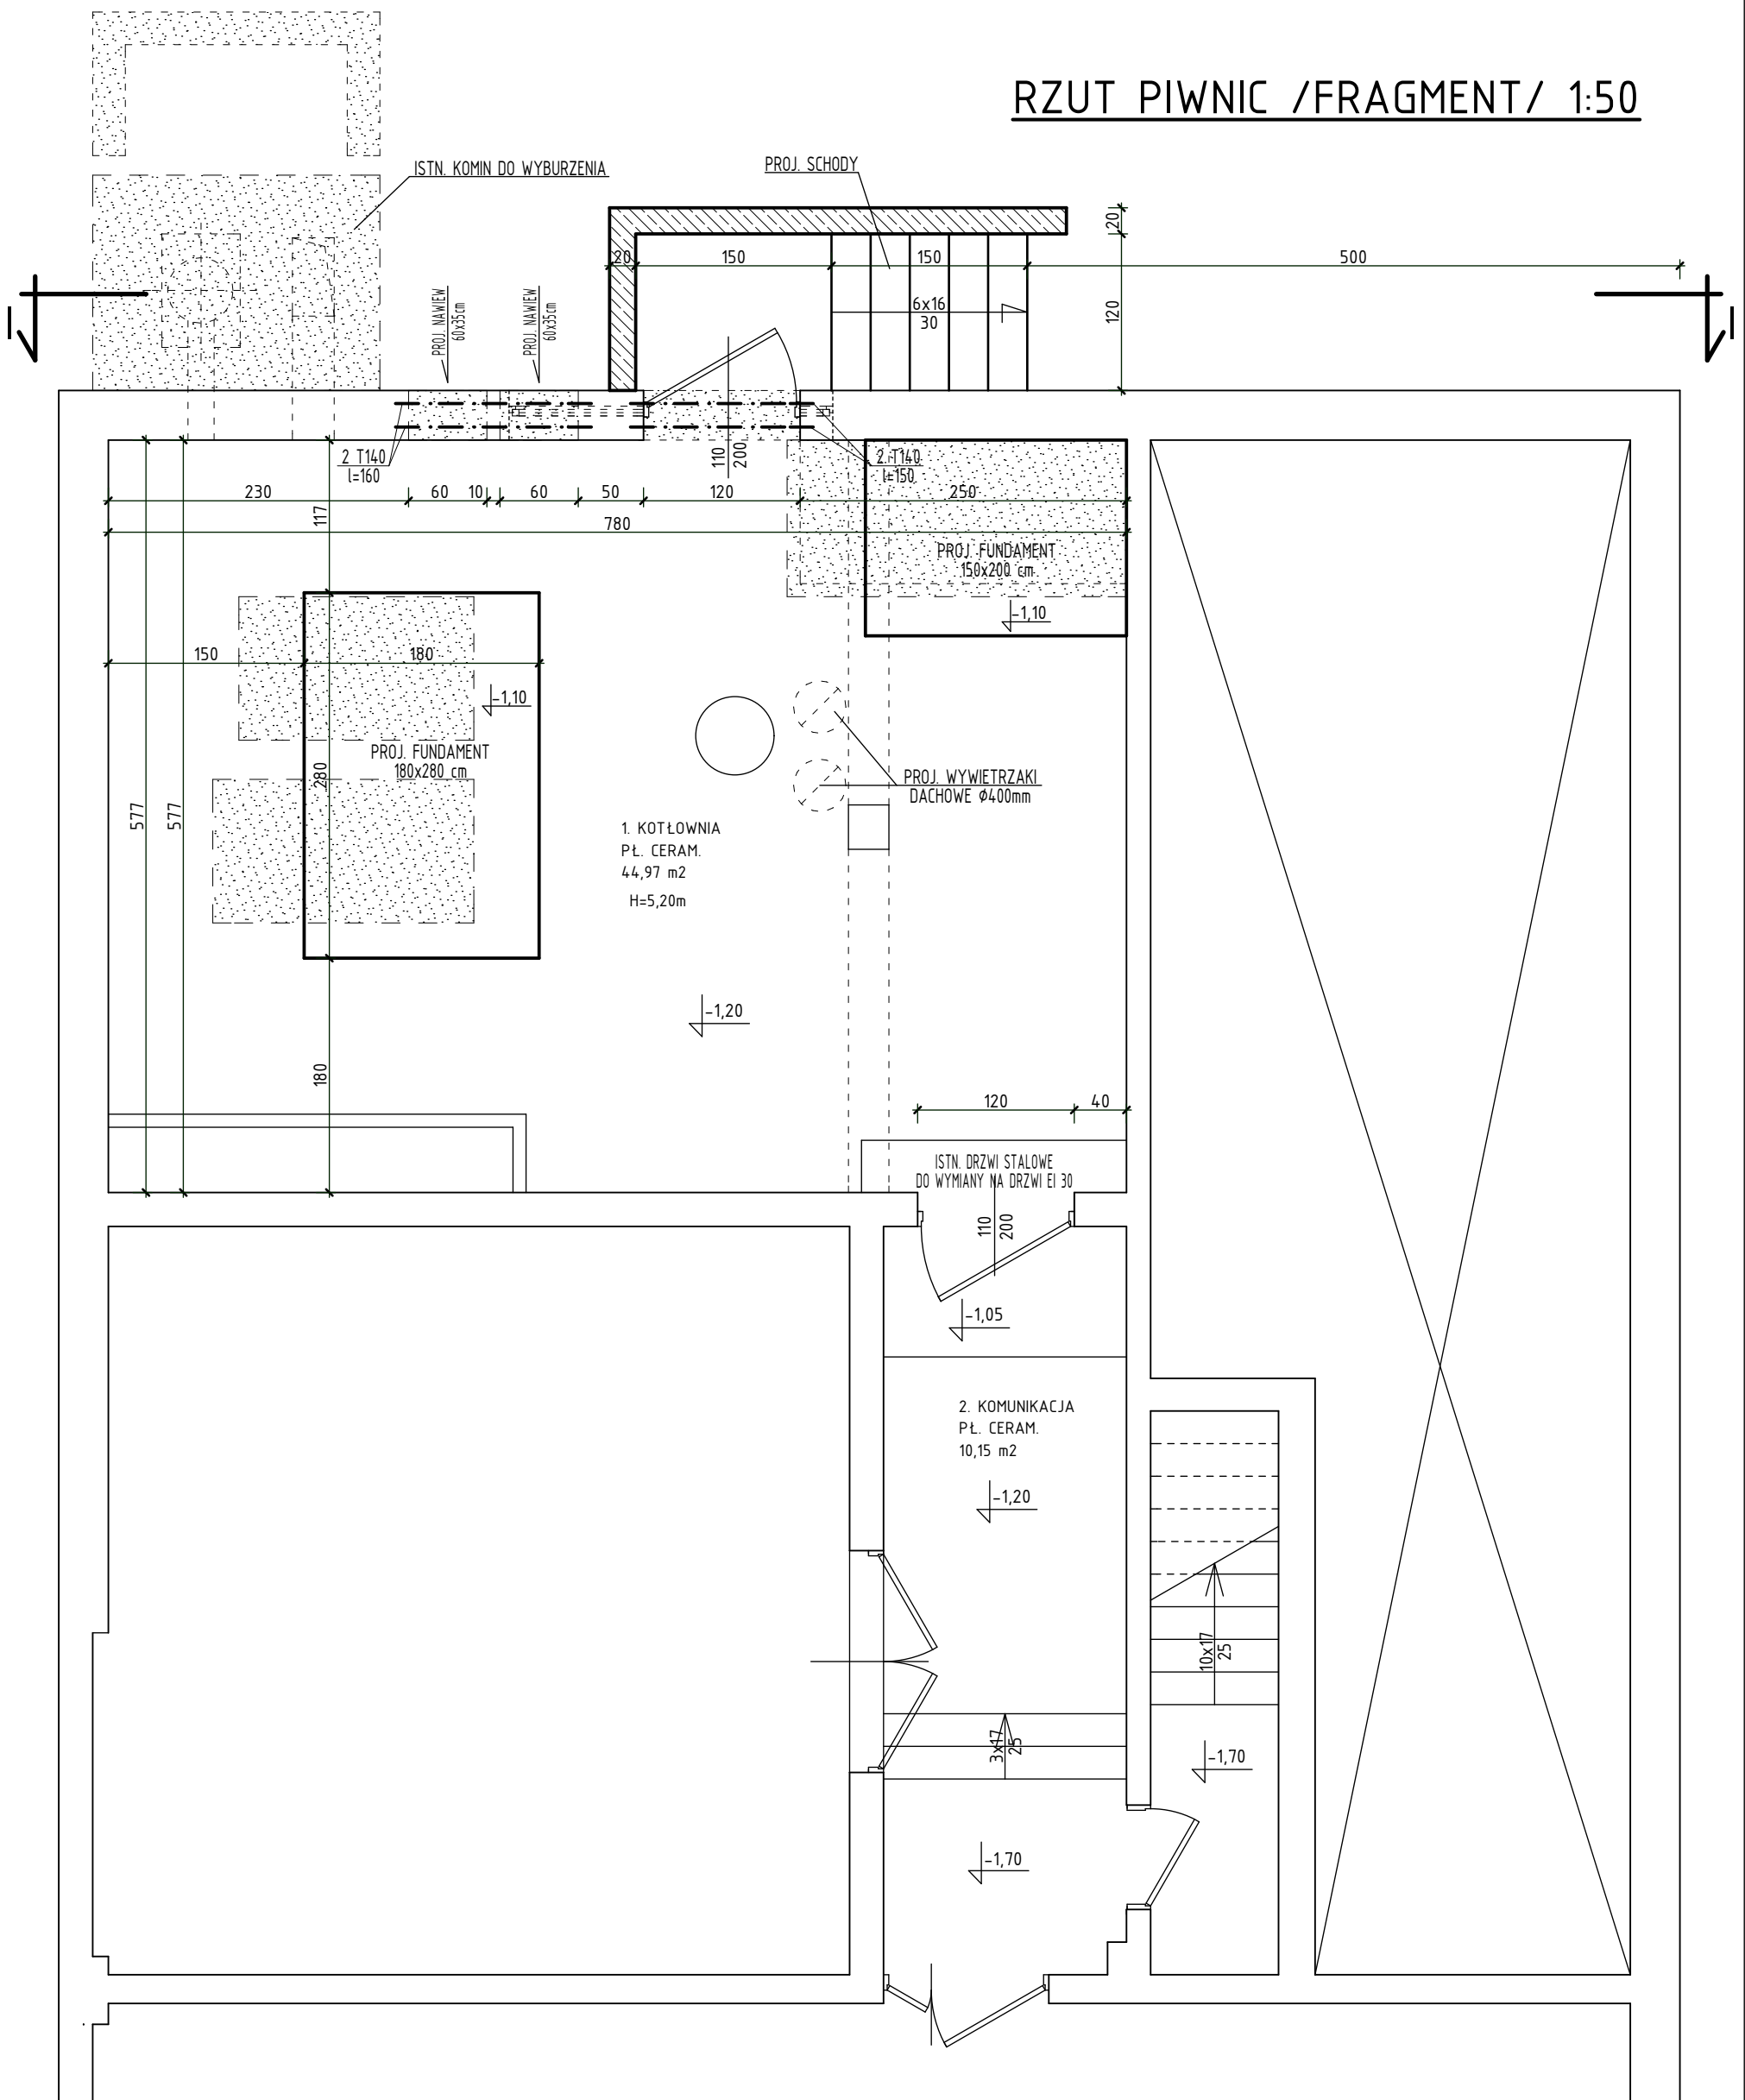

RZUT PIWNIC /FRAGMENT/ 1:50



nr rys.	
inwestor	REMONT KOTŁOWNI GAZOWEJ WRAZ Z WYKONANIEM WEJŚCIA ZEWNĘTRZNEGO ORAZ ROZBÓRKA KOMINA RADZYNO, DZ. NR 238/6 POWIAT JAROSŁAWSKI
skala	UL. JANA PAWŁA II, 17, 37-500 JAROSŁAW
podpis	RZUT PIWNIC /FRAGMENT/
projektant	

 - PROJEKTOWANE ŚCIANY

 - PROJEKTOWANE WYBURZENIA

UWAGA:  
PROJEKTOWANE OTWORY NA KANAŁY NAWIEWNE O WYMIARACH 60x35cm WYKONAĆ NA WYSOKOŚCI 150cm NAD POSADZKĄ