


**INWESTOR: STAROSTWO POWIATOWE W JAROSŁAWIU  
UL JANA PAWŁA II 17 37-500 JAROSŁAW**

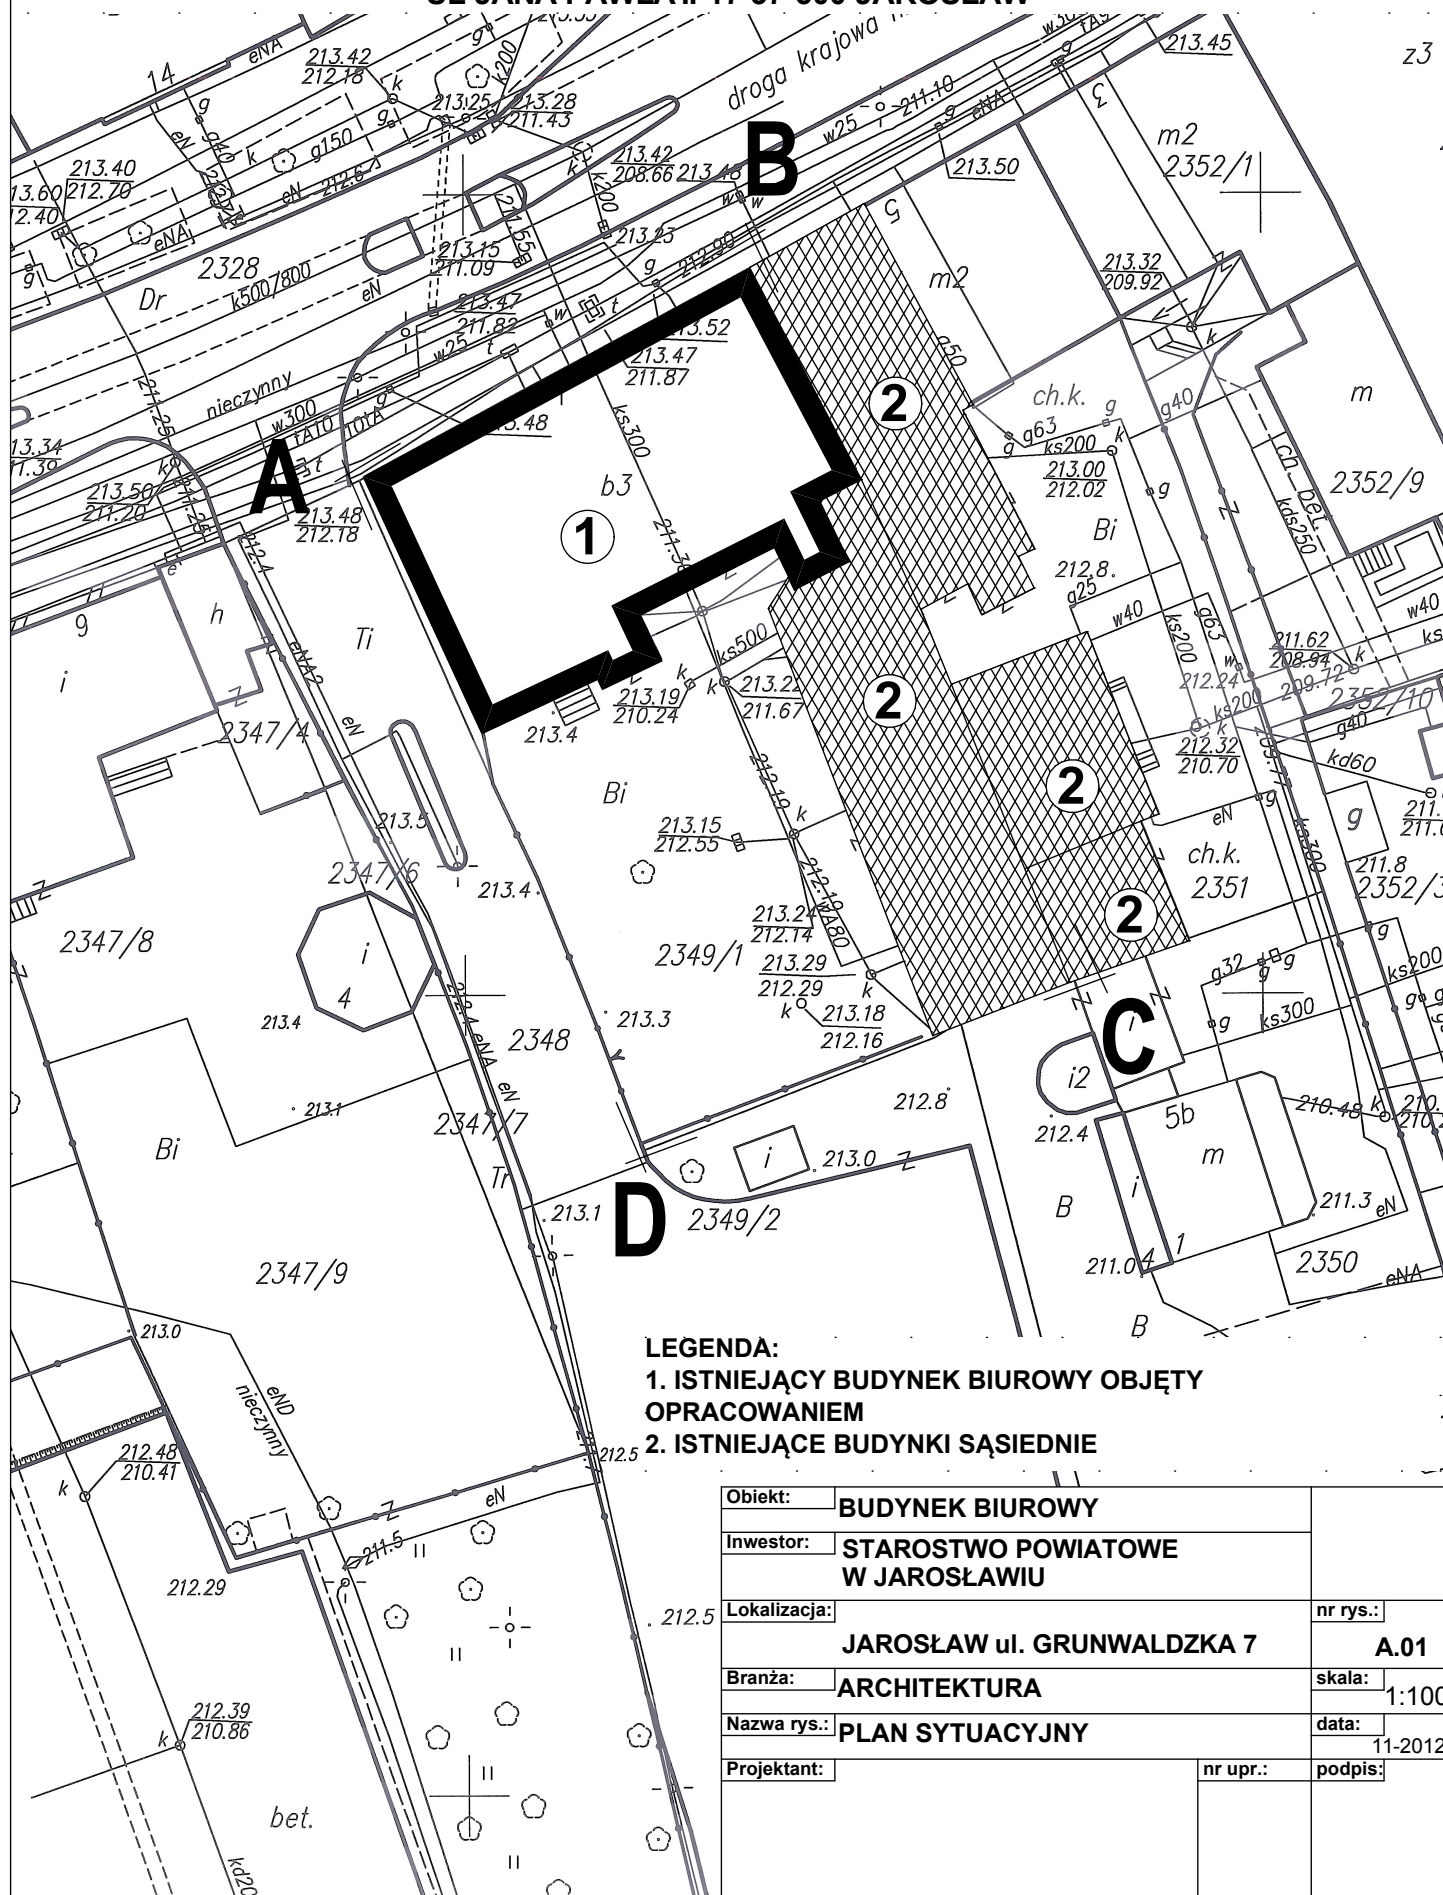

**LEGENDA:**

- 1. ISTNIEJĄCY BUDYNEK BIUROWY OBJĘTY OPRACOWANIEM**
- 2. ISTNIEJĄCE BUDYNKI SĄSIEDNIE**

Obiekt:	<b>BUDYNEK BIUROWY</b>		
Inwestor:	<b>STAROSTWO POWIATOWE W JAROSŁAWIU</b>		
Lokalizacja:	<b>JAROSŁAW ul. GRUNWALDZKA 7</b>		
Branża:	<b>ARCHITEKTURA</b>	nr rys.:	<b>A.01</b>
Nazwa rys.:	<b>PLAN SYTUACYJNY</b>	skala:	<b>1:100</b>
Projektant:		data:	<b>11-2012</b>
		nr upr.:	<b>podpis:</b>