


RZUT I PIĘTRA 1:100
INSTALACJA C.O.

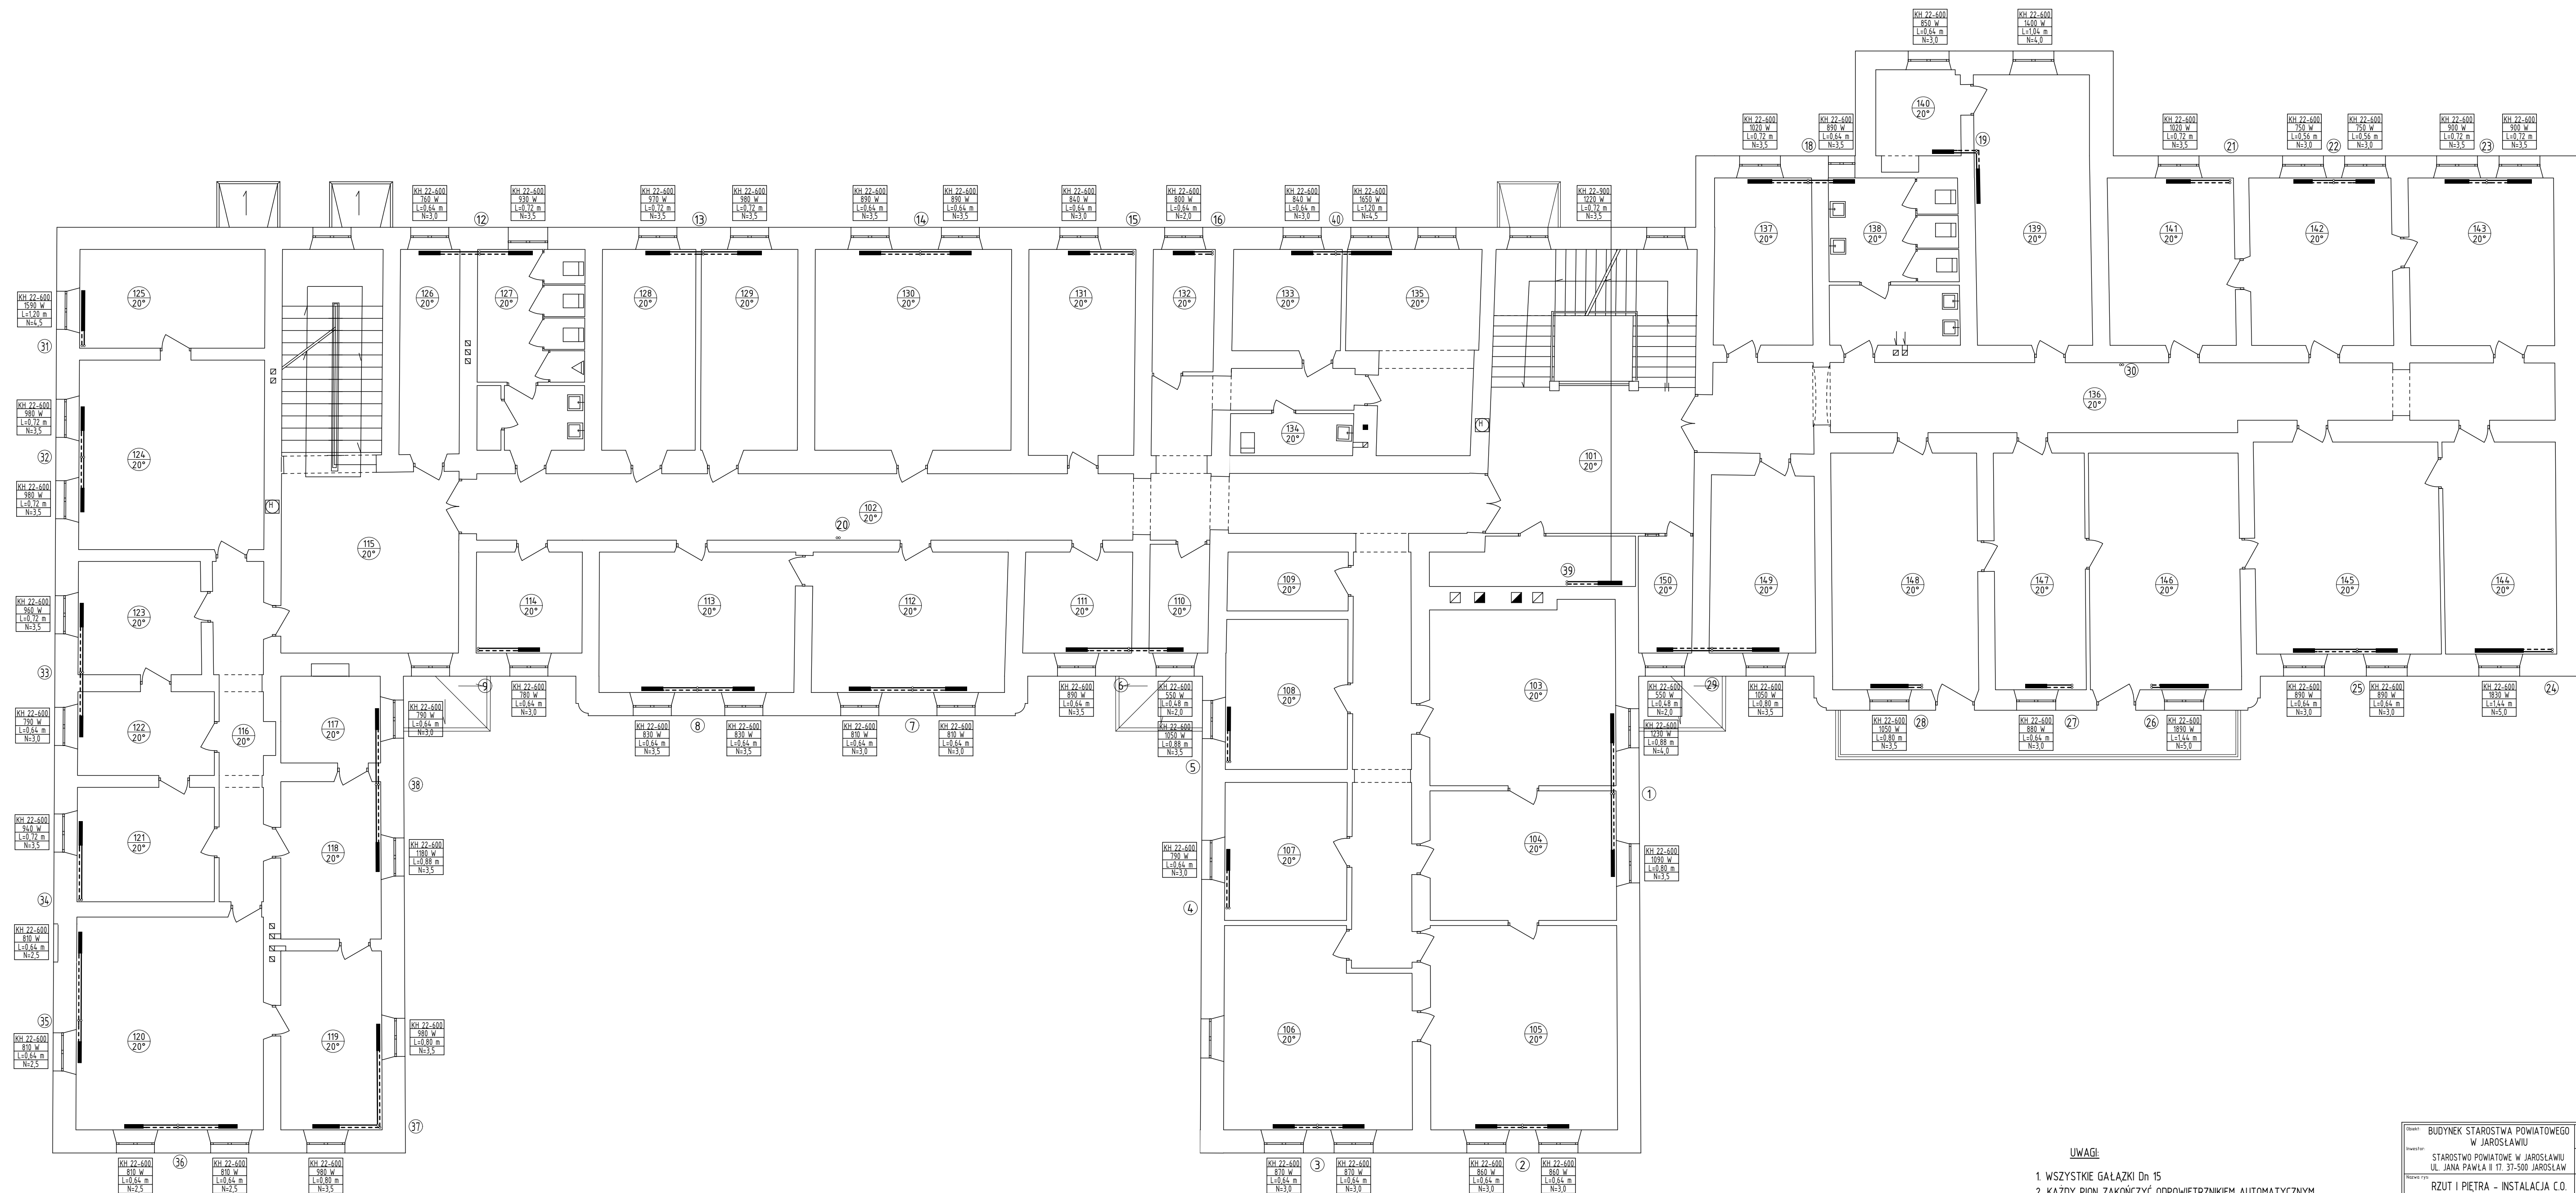

UWAGI

1. WSZYSTKIE GAŁĄZKI Dn 15
2. KAŻDY PION ZAKOŃCZYĆ ODPOWIEDZNIKIEM AUTOMATYCZNYM
3. ZAWORY PODPIONOWE REGULACYJNE ASV-PWPÓŁPRACUJĄCE
Z ASV-M DANFOSS LUB RÓWNOWAŻNE

Obiekt:	BUDYNEK STAROSTWA POWIATOWEGO W JAROSŁAWIU	Nr rys.	3
Wzrost:	STAROSTWO POWIATOWE W JAROSŁAWIU UL. JANA PAWŁA II 17. 37-500 JAROSŁAW	Data:	12.2011
Nazwa rys.	RZUT I PIĘTRA - INSTALACJA C.O.	Skala:	1 : 100
Projektant:		Podpis:	