


RZUT II PIĘTRA 1:100
INSTALACJA C.O.

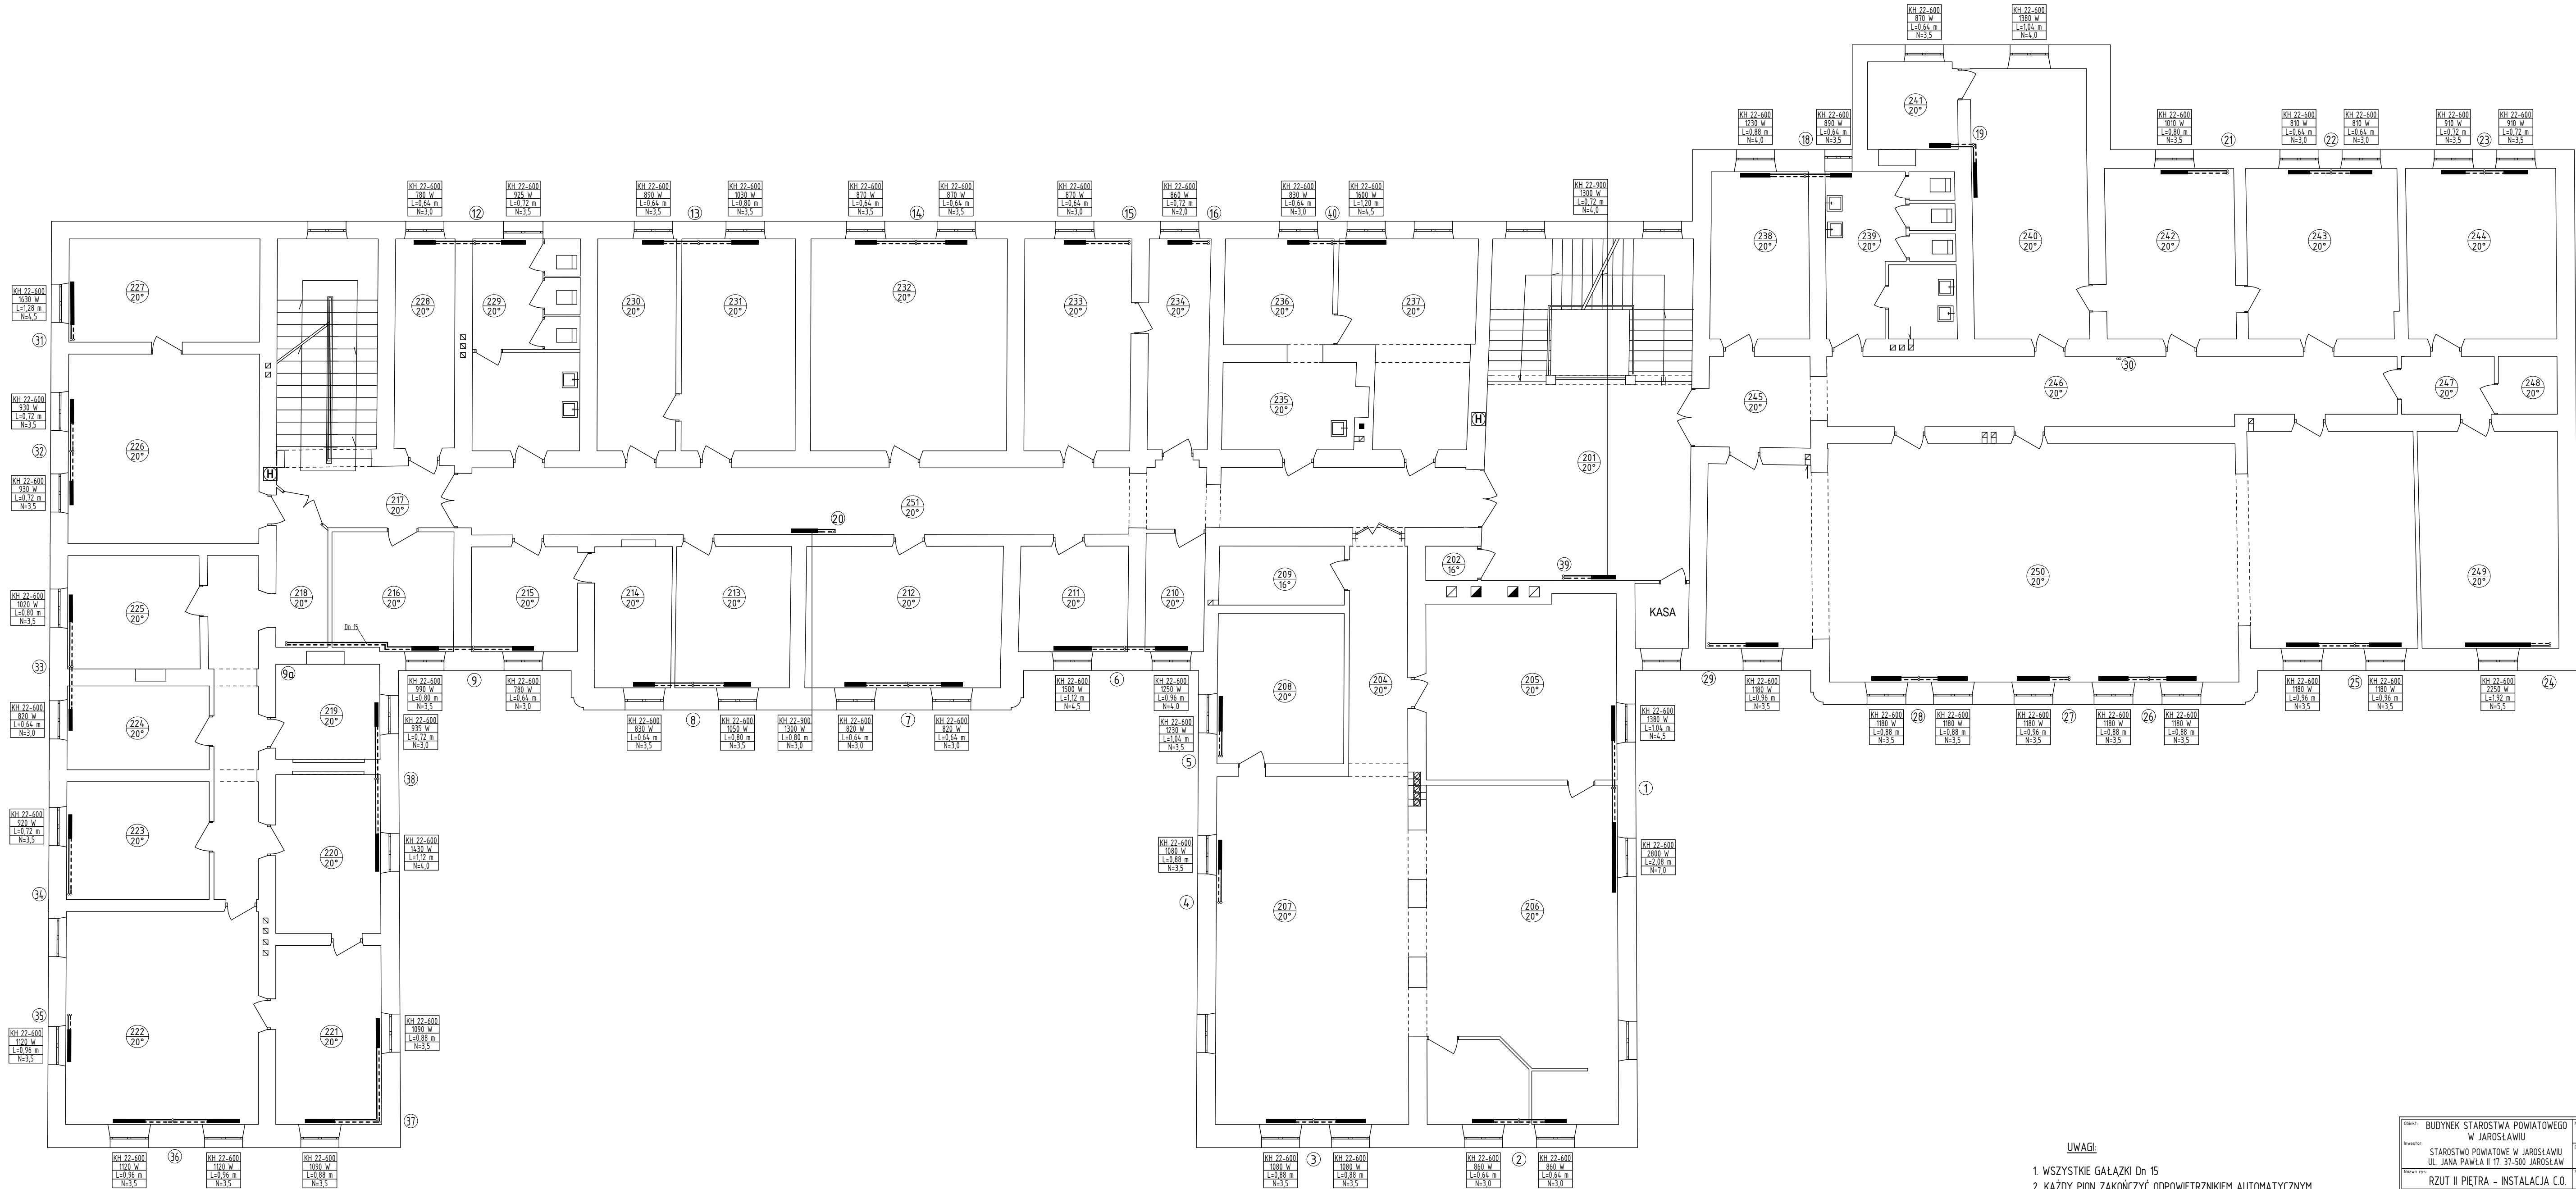

UWAGI:

- WSZYSTKIE GAŁĄZKI Dn 15
- KĄŻDY PION ZAKOŃCZYĆ ODPOWIEŹNIKIEM AUTOMATYCZNYM.
- ZAWORY PODPIŃOWE REGULACYJNE ASV-PWSPÓŁPRACUJĄCE Z ASV-M DANFOSS LUB RÓWNOWAŻNE

Skala:	BUDYNEK STAROSTWA POWIATOWEGO W JAROSŁAWIU	W rycinie:	4
Dzielnica:	STAROSTWO POWIATOWE W JAROSŁAWIU UL. JANA PAWŁA II 17. 37-500 JAROSŁAW	Data:	12.2011
Temat ryciny:	RZUT II PIĘTRA - INSTALACJA C.O.	Skala:	1 : 100
Projektant:		Redaktor:	