


kolorem czerwonym zaznaczono  
obiekt Starostwa Powiatowego w Jarosławiu  
ul. Jana Pawła II 17





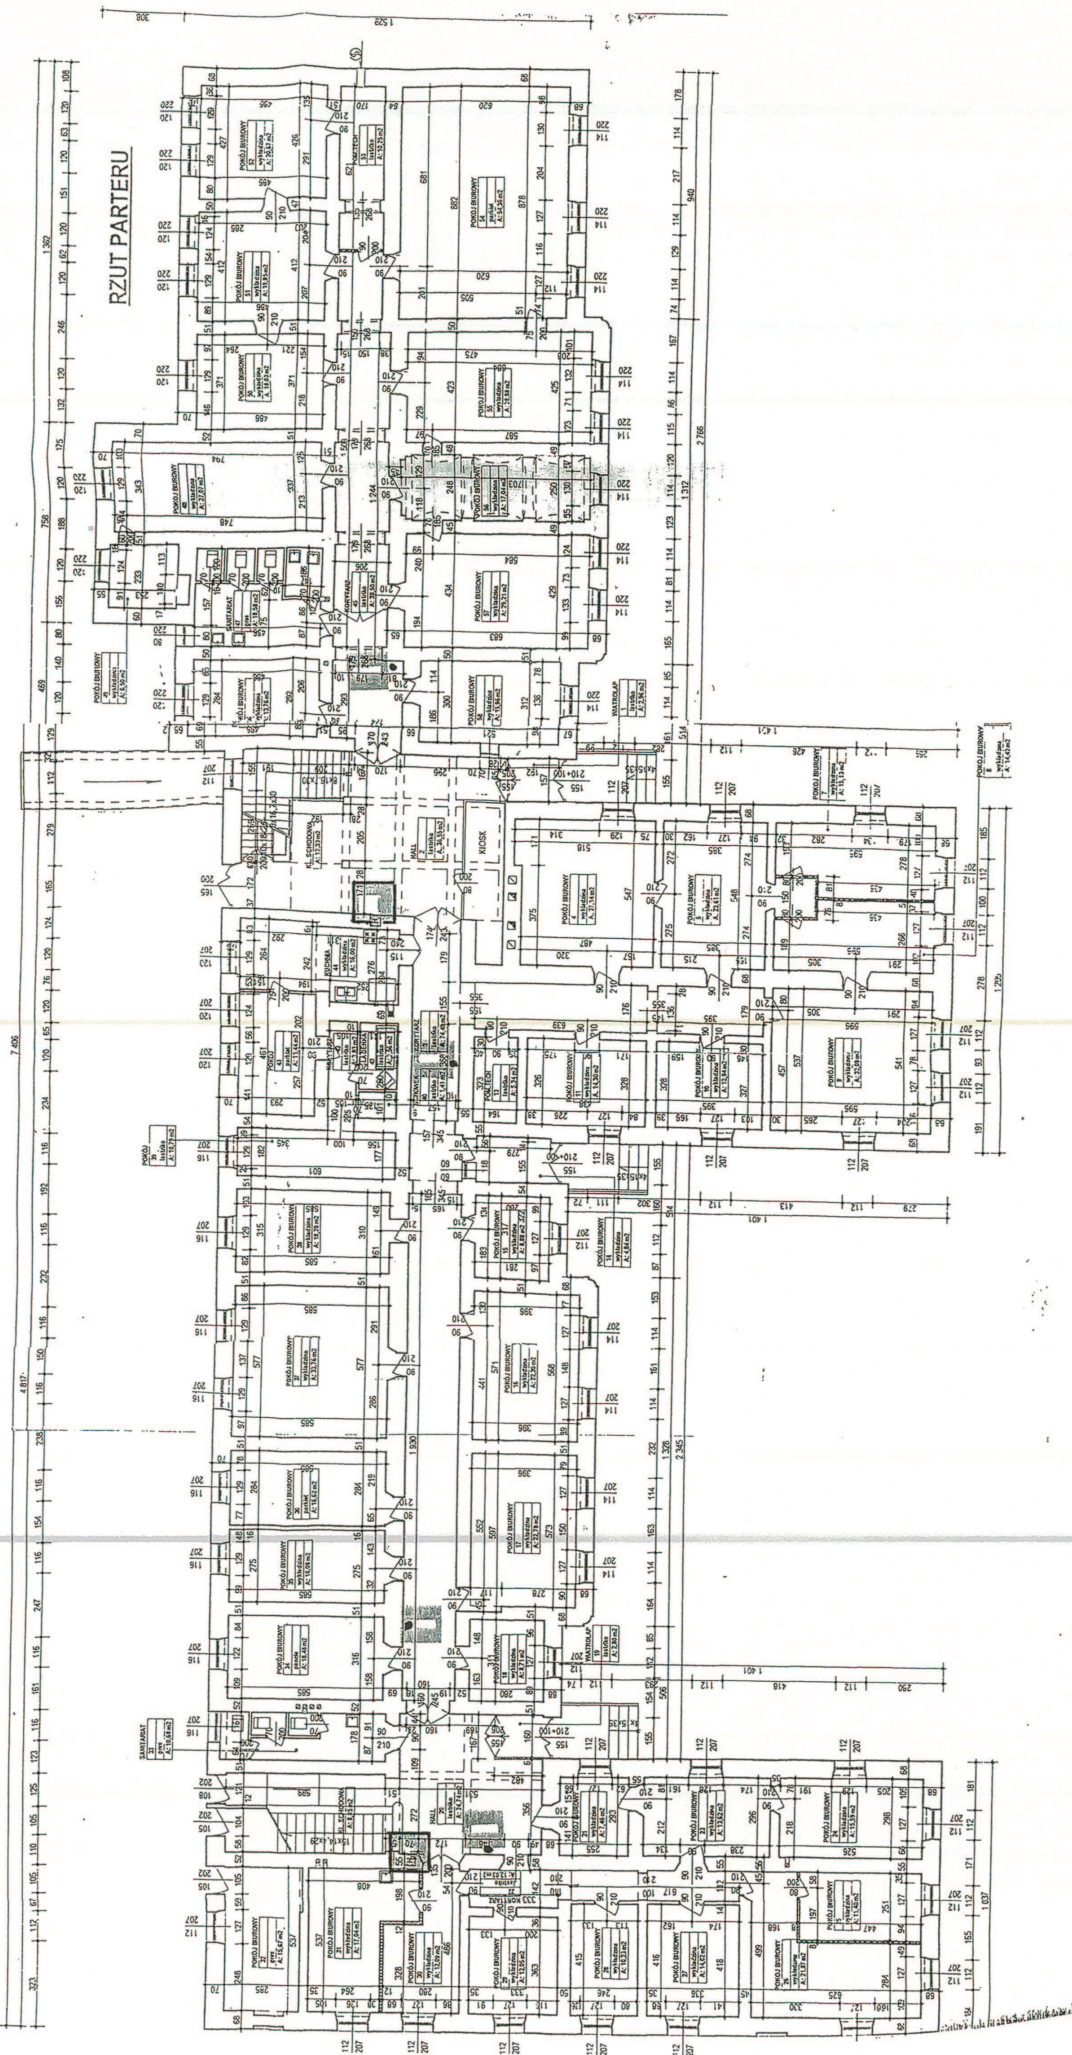

RZUT PARTERU

